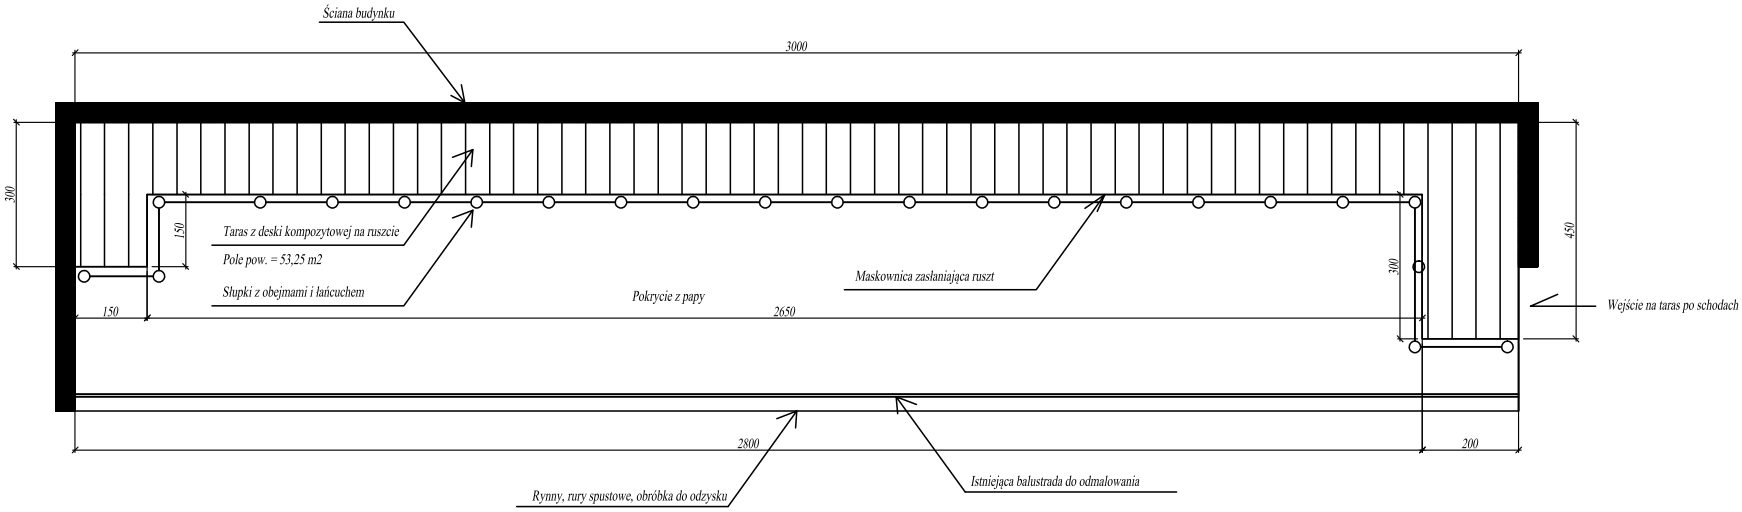Rysunek poglądowy
do zakresu remontu dachu tarasowego budynku przy ul. Różanej 7 w Rudzie Śląskiej