


RZUT I PIĘTRA

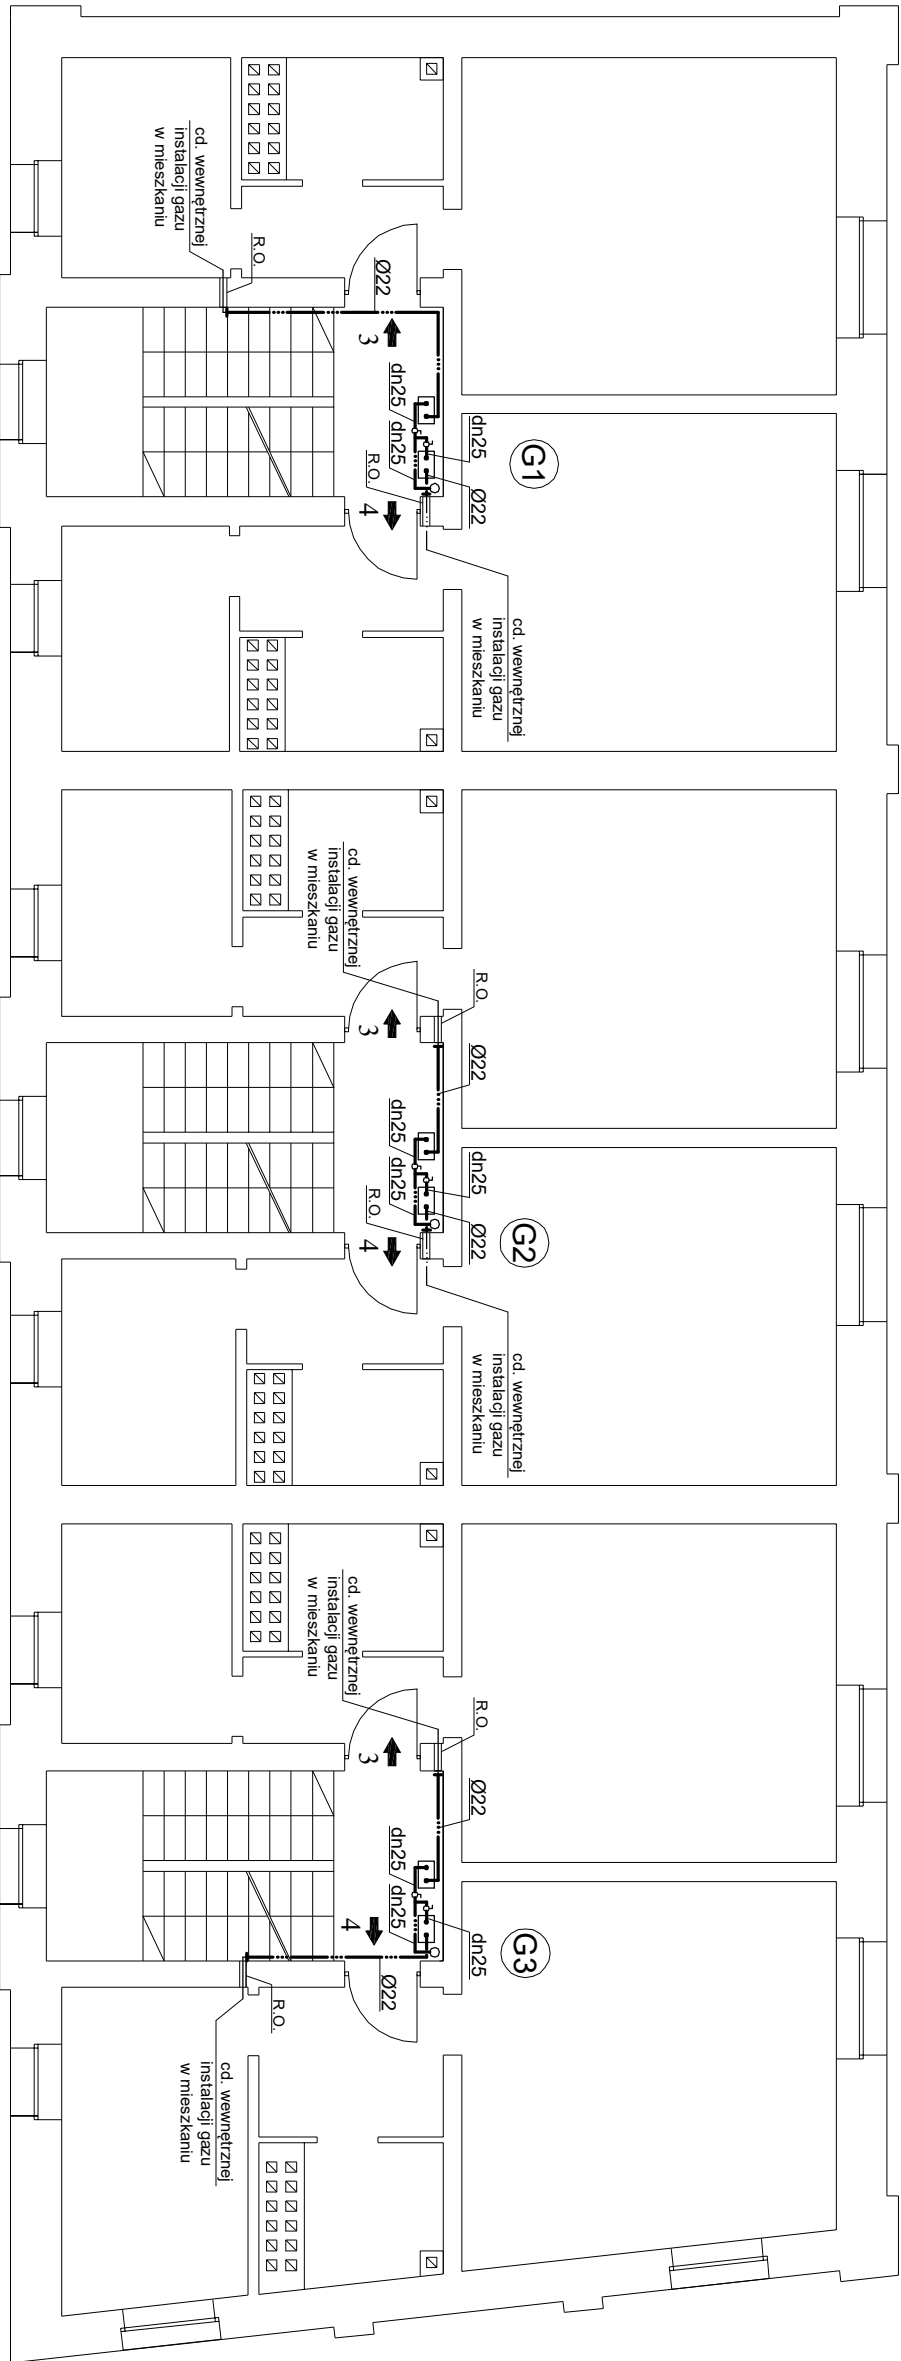

CMENTARNA 11

CMENTARNA 9

CMENTARNA 7

- UWAGA:
1. Wszystkie przejścia przez przegrody budowlane wykonać w rurach ochronnych o dwie dyminy większych od rury przewodowej - po przeprowadzeniu rury przewodowej otwór wypełnić materiałem trwale plastycznym.
 2. Instalację gazową w obrębie klatek schodowych wykonać z rur stalowych czarnych bez szwu łączonych przez spawanie, fragmenty orurowania od gazomierzy do wejścia instalacji do poszczególnych mieszkań wykonać z rur miedzianych łączonych na zacisk.
 3. Rury prowadzić pod stropem pomieszczeń po wierzchu ścian.
 4. Gazomierze montować na klatce schodowej w wentylowanych szafkach zamykanych na klucz kominiarski.

LEGENDA:

- dn25 Instalacja gazowa z rur stalowych
- Ø22 Instalacja gazowa z rur miedzianych
- ⊘ Zawór odcinający
- ⊘ Gazomierz istniejący
- G1 Pion instalacji gazowej
- ↑ Złącze przejściowe pomiędzy nową instalacją na klatce schodowej a wewnętrzną instalacją w mieszkaniu
- 5 Numer mieszkania

Obiekt i adres:		Budynek mieszkalny ul. Cmentarna 7, 9, 11 w Świętochłowicach	
Faza i temat:		PT WYMIANA WEWNĘTRZNEJ INSTALACJI GAZU	
Nazwa rys.:		RZUT I PIĘTRA	
Imię i nazwisko	Nr uprawnień	Podpis	Umowa nr: 047/2025/RON-4
mgr inż. S. Góbnier	SIUK1058/ PWOS05		Nr rys.: 4
			Nr proj.: 79/2025
Opracował:			Ilość rys.: 6
	SIUK0959/ PWOS05		Skala: 1:100
Spawdził:	mgr inż. J. Węgrzyn		Data: 07.2025
SP "INWESTPROJEKT-KATOWICE" 41-600 ŚWIEȚCHŁOWICE UL.BIESZCZADZKA 9			