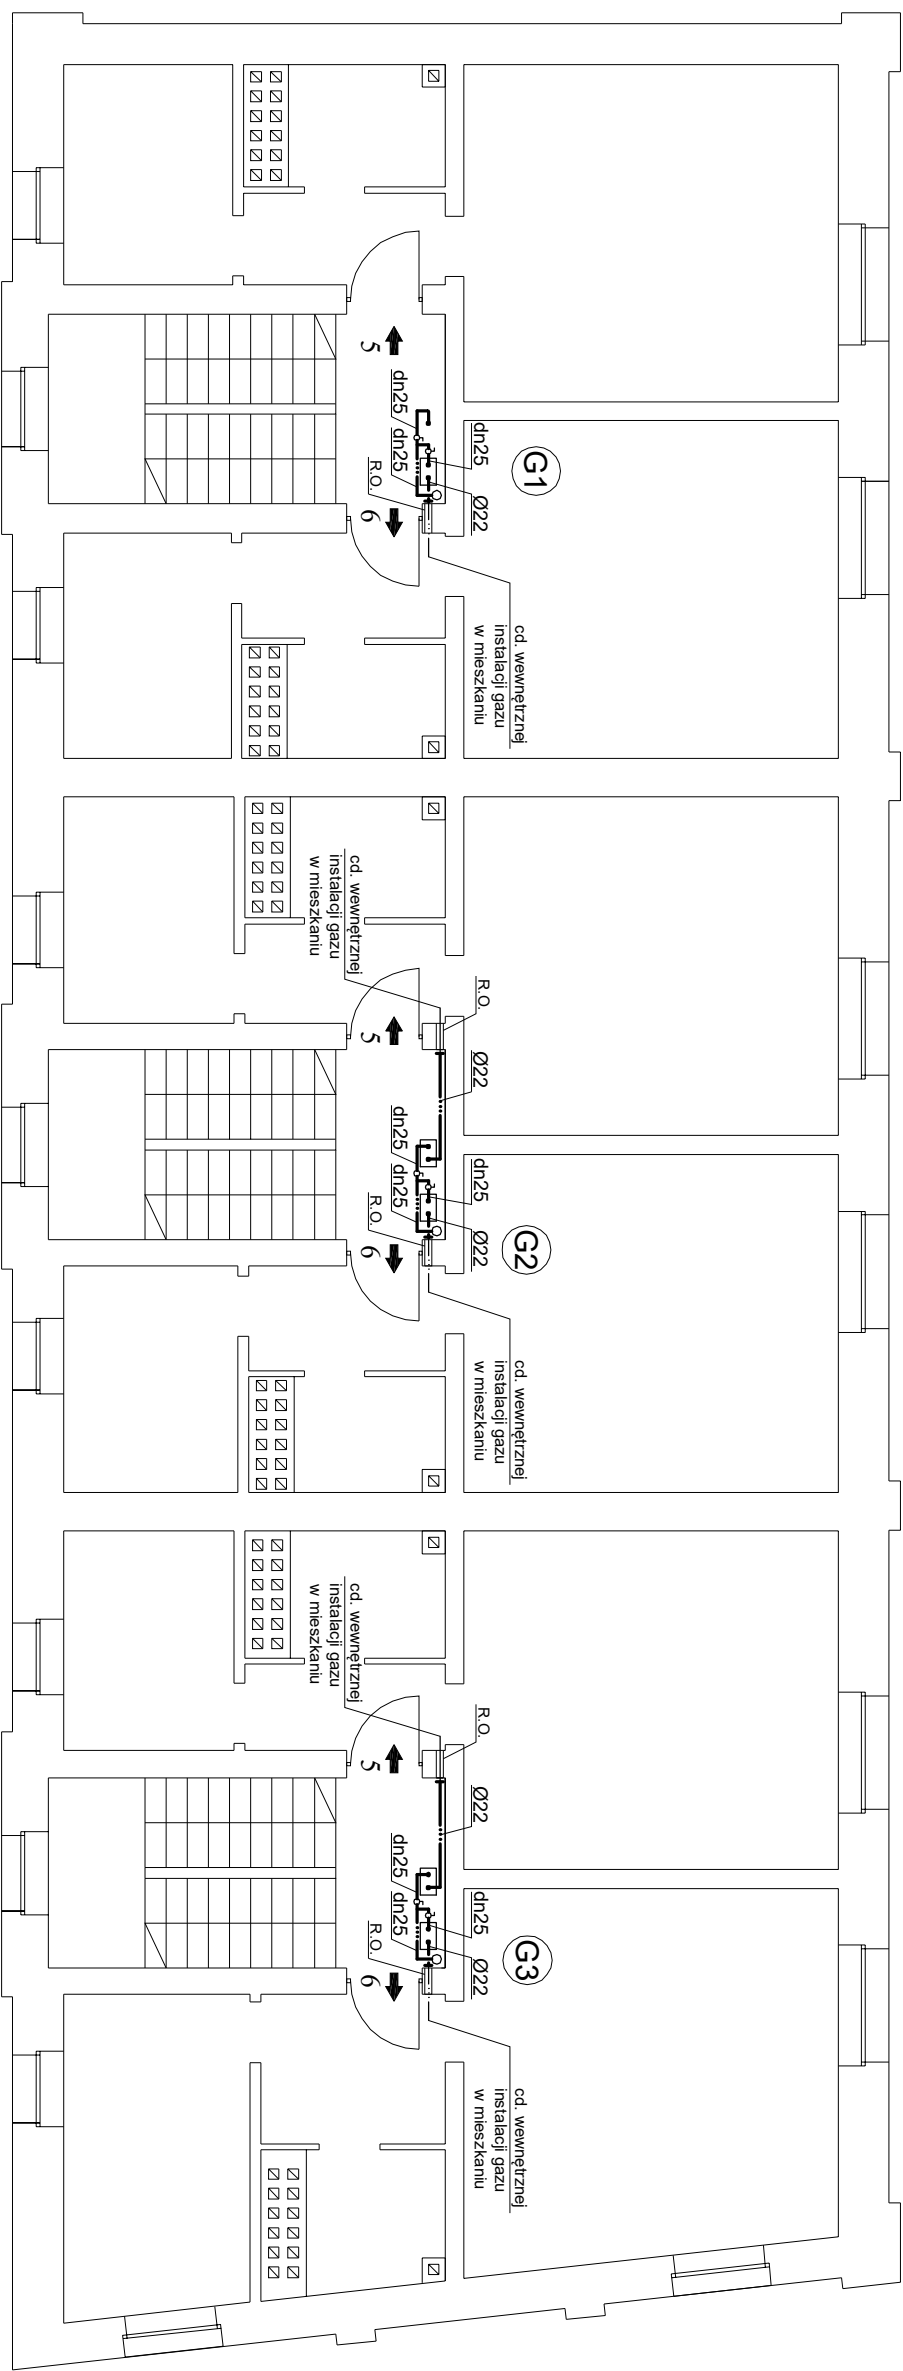


RZUT II PIĘTRA





 

COMMENTARNA 11

CMENTARNA 9

COMMENTARNA 7

LEGENDA:

- UWAGA:**
1. Wszyskie przejścia przez przegrody budowlane wykonać w rurach ochronnych o dwie dymentse większych od rury przewodowej - po przeprowadzeniu rury przewodowej otwór wypełnić materiałem trwale plastycznym.
 2. Instalację gazową w obrębie klatek schodowych wykonać z rur stalowych czarnych bez szwu łączonych przez spawanie, fragmenty orurowania od gazometrii do wejścia instalacji do poszczególnych mieszkań wykonać z rur miedzianych łączonych na zacisk.
 3. Rury prowadzić pod stropem pomieszczeń po wierzchu ścian.
 4. Gazomierze montować na klatce schodowej w wentylowanych szafkach zamkniętych na klucz kominiarski.

- | | |
|---|--|
| dn25 | Instalacja gazowa z rur stalowych |
| Q22 | Instalacja gazowa z rur miedzianych |
| 0 | Zawór odcinający |
|  | Gazomierz i śliskiły |
|  | Pion instalacji gazowej |
|  | Złącza przejściowa pomiędzy nową instalacją na klatce schodowej a wewnętrzną instalacją w mieszkaniu |
|  | Numer mieszkania |

Obiekt i adres:		Budynek mieszkalny ul. Cmentarna 7, 9, 11 w Świątobrowicach			
Faza i temat:		PT WYMIANA WEWNĘTRZNEJ INSTALACJI GAZU			
Nazwa rys.:		RZUT II PIĘTRA			
Imię i nazwisko		Nr uprawnień	Podpis	Umowa nr: 047/2025/RON-4	
Projektował: mgr inż. S. Gbghner		SLK/1056/ PWOS/05		Nr rys.: 5	Nr proj.: 79/2025
Opracował:				Ilość rys. 6	Skala: 1:100
Sprawdził: mgr inż. J. Węgrzyn		SLK/0969/ PWOS/05		Data: 07.2025	

SP "INWESTPROJEKT-KATOWICE" 41-600 ŚWIETOCHŁOWICE ul.BIESZCZADZKA 9