


ROZWINIĘCIE WEWNĘTRZNEJ INSTALACJI GAZU

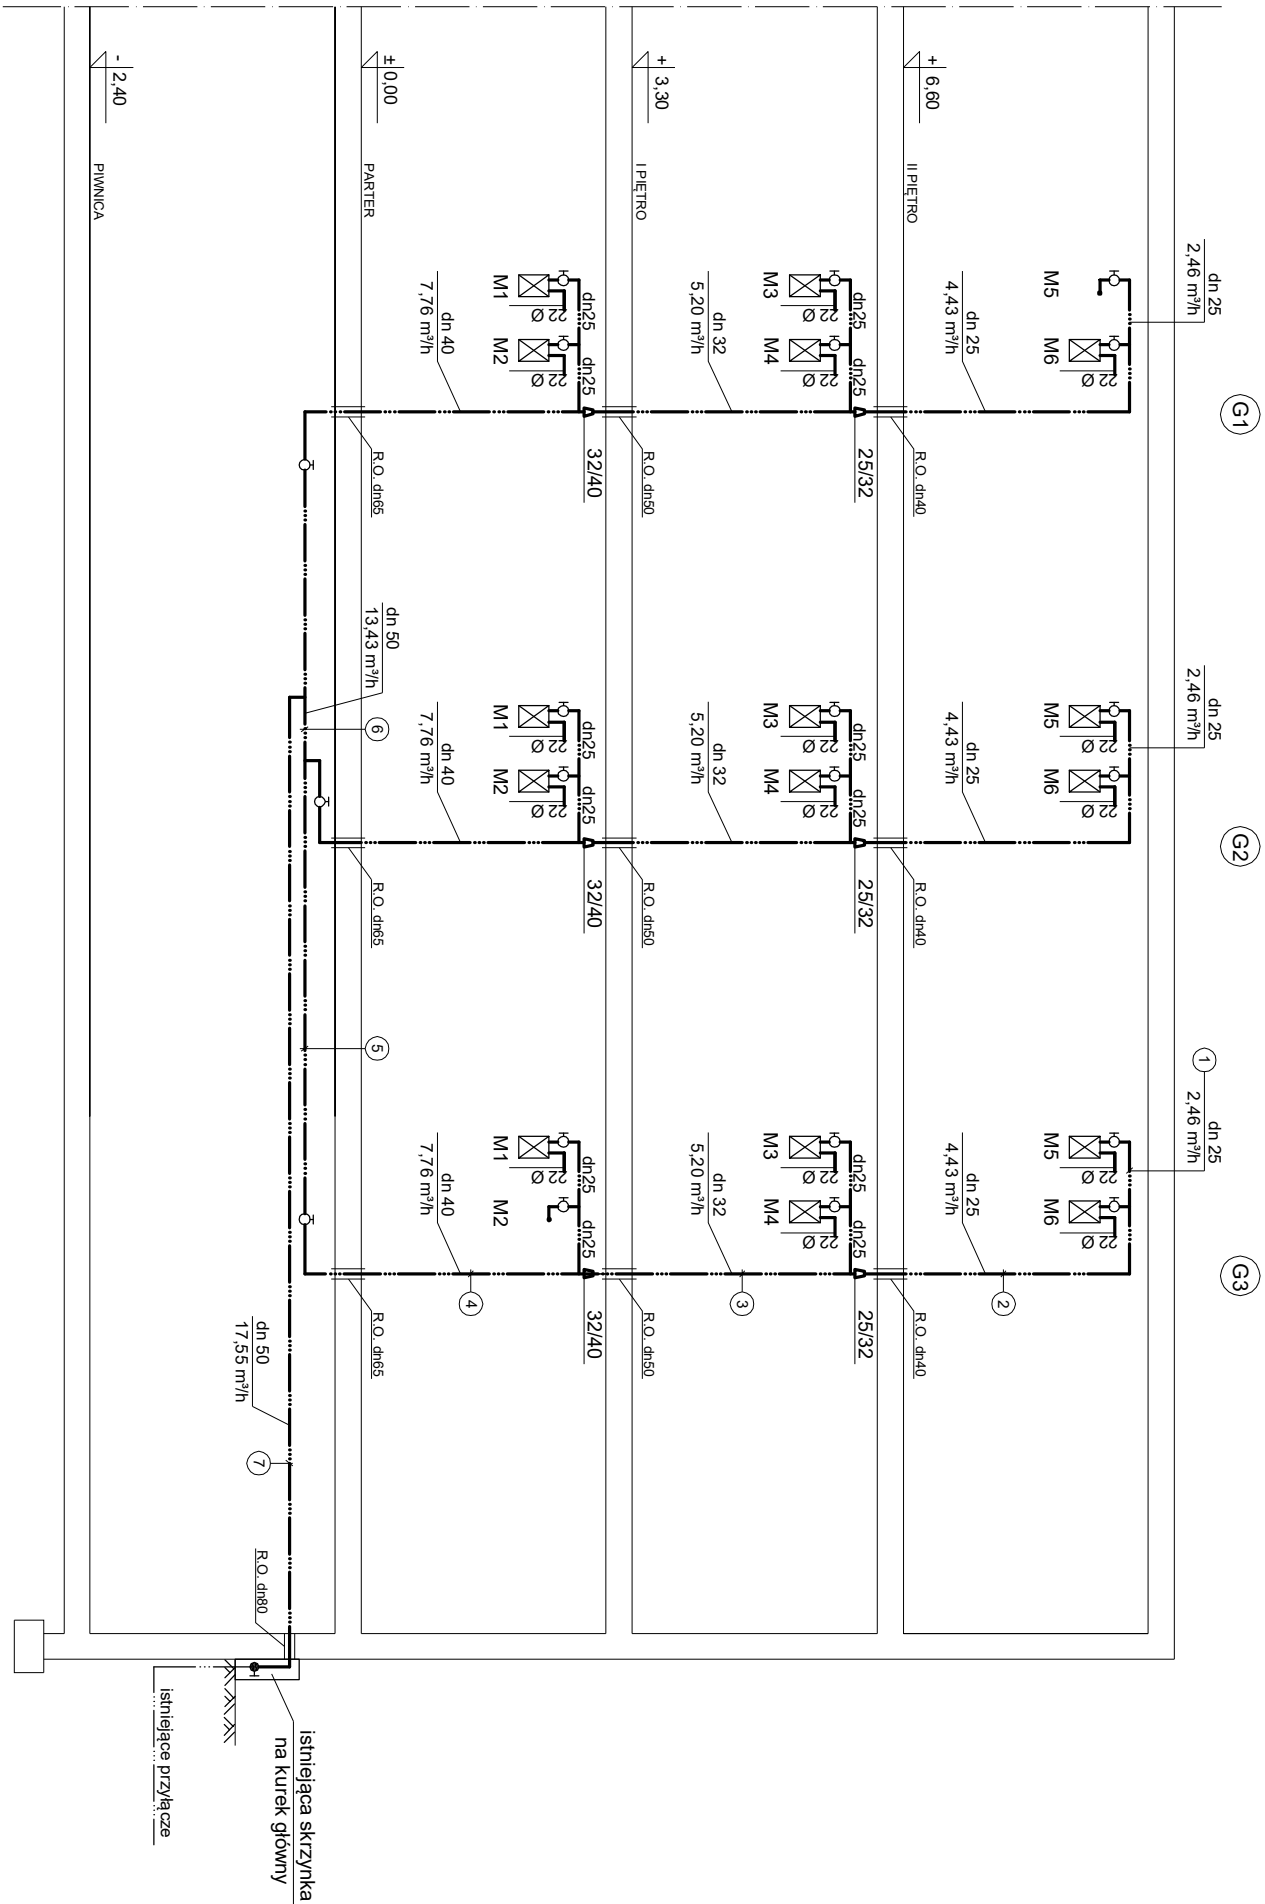

LEGENDA:

- dn25 Instalacja gazowa z rur stalowych
- Ø22 Instalacja gazowa z rur miedzianych
- 5 Zawór odcinający
- Gasomierz istniejący
- Kurek główny
- Redukcja
- Pion instalacji gazowej
- Rura ochronna
- M5 Numer mieszkania

Obiekt i adres:		Budynek mieszkalny ul. Cmentarna 7, 9, 11 w Świętochłowicach	
Faza i temat:		PT WYMIANA WEWNĘTRZNEJ INSTALACJI GAZU	
Nazwa rys.:		ROZWINIĘCIE INSTALACJI GAZU	
Imię i nazwisko		Nr uprawnień	Podpis
Projektował: mgr inż. S. Göbner		SLK/1058/ PWOS/05	Umowa nr: 047/2025/RON-4
Opracował:			Nr rys.: 6
Sprawdził: mgr inż. J. Węgrzyn		SLK/0959/ PWOS/05	Nr proj.: 79/2025
			Ilość rys. 6
			Skala: 1:100
			Data: 07.2025