



Dodatkowe mocowanie łącznikami mechanicznymi płyt styropianowych

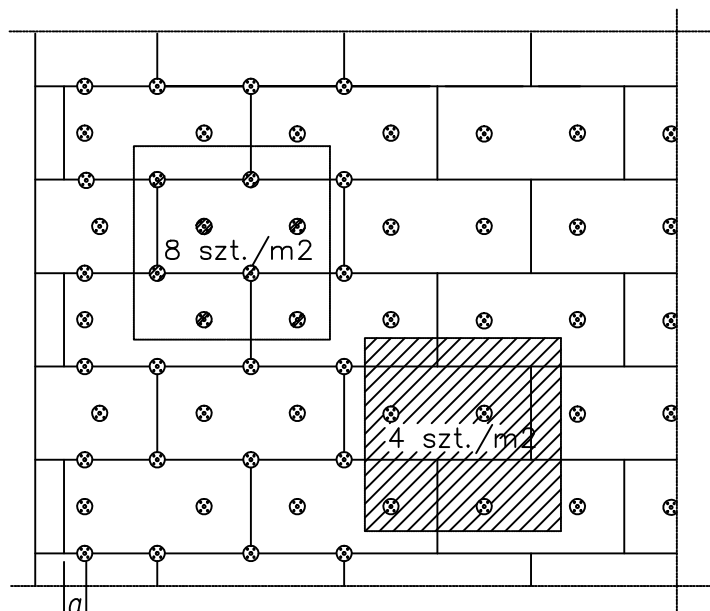

dla betonu  $a > 5\text{cm}$   
dla muru  $a > 10\text{cm}$

szerokość budynku	do 8 m	od 8 do 16 m	powyżej 16 m
pasmo krawędziowe	1.0 m	1.5 m	2.0 m

Dodatkowe wzmocnienia warstwy zbrojonej w narożnikach otworów okiennych (drzwiowych)

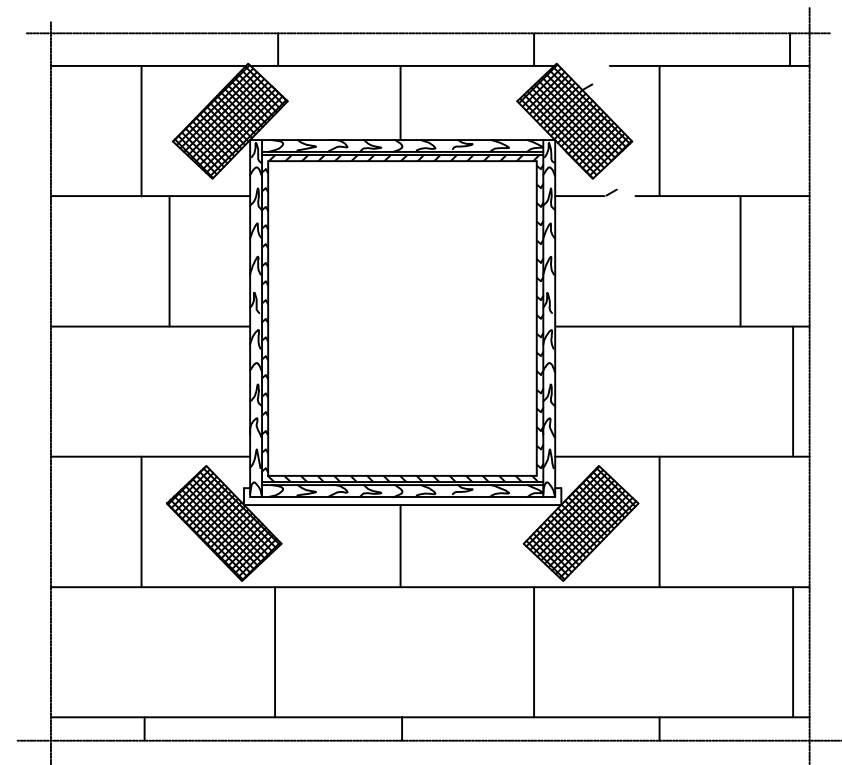

**DOKUMENTACJA TECHNICZNA TERMOMODERNIZACJI  
BUDYNKU MIESZKALNEGO**

Adres Inwestycji	Ruda Śląska, ulica Drażyka 1–3		
Inwestor	MGSM "Perspektywa" Ruda Śląska ul.Ks.Tunkla 147		
Treść	DETAL – ROZMIESZCZENIE KOTEW, SIATKI DIAGONALNE		
Opracowała	mgr inż. Justyna Kolodziejaska		Skala 1:50
			Data sporządzenia 06.2025 r.
			Nr. rysunku 13