



Dodatkowe mocowanie łącznikami mechanicznymi płyt styropianowych

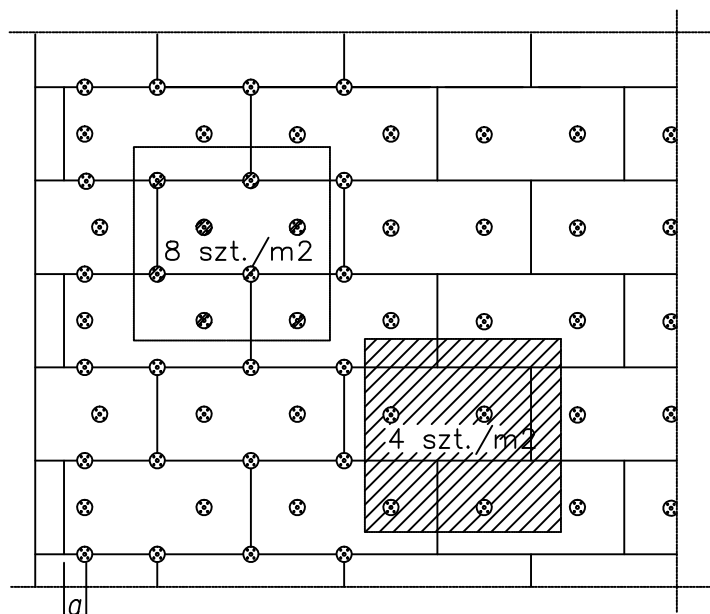

dla betonu $a > 5\text{cm}$
dla muru $a > 10\text{cm}$

szerokość budynku	do 8 m	od 8 do 16 m	powyżej 16 m
pasmo krawędziowe	1.0 m	1.5 m	2.0 m

Dodatkowe wzmocnienia warstwy zbrojonej w narożnikach otworów okiennych (drzwiowych)

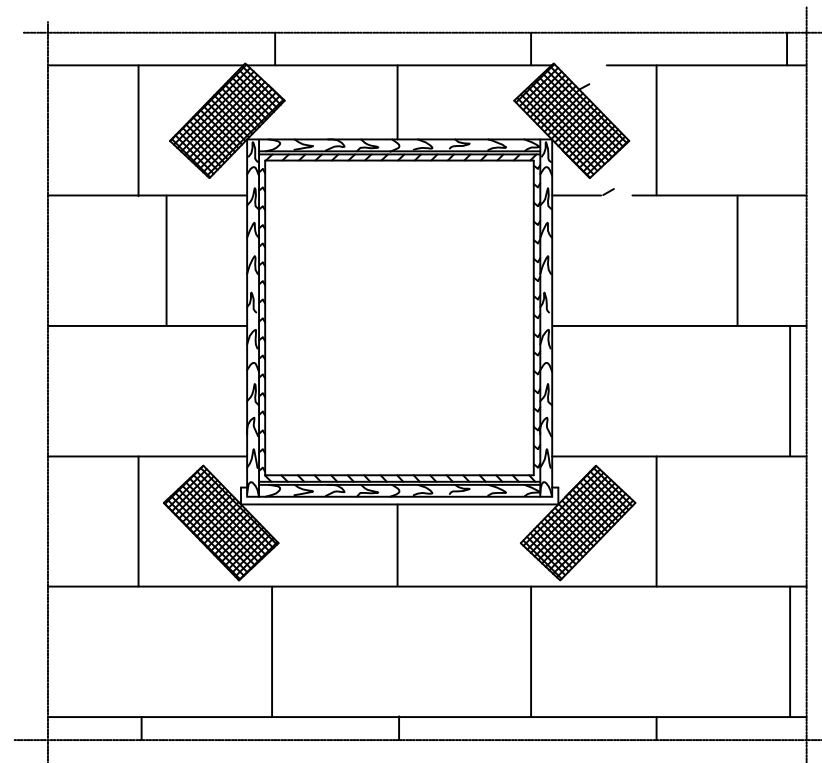

DOKUMENTACJA TECHNICZNA TERMOMODERNIZACJI BUDYNKU MIESZKALNEGO		
Adres Inwestycji	Ruda Śląska, ulica Potyki 12	
Inwestor	MGSM "Perspektywa" Ruda Śląska ul.Ks.Tunkla 147	
Treść	DETAL – ROZMIESZCZENIE KOTEW, SIATKI DIAGONALNE	
Opracował	mgr inż. Justyna Kolodziejaska	Skala 1:100
		Data sporządzenia 06.2025 r.
		Nr. rysunku 13