


# Docieplenie cokołu budynku

- ① Grunt pod pionową bitumiczną izolacją
- ② Bitumiczna izolacja pionowa
- ③ zaprawa klejowa
- ④ Styropian ekstrudowany
- ⑤ Warstwa podwójnie zbrojona siatką
- ⑥ Farba gruntująca
- ⑦ Tynk mozaikowy
- ⑧ uszczelniacz akrylowy
- ⑨ Profil cokołowy
- ⑩ Dybel mocujący profil cokołowy
- ⑪ Zaprawa klejąca
- ⑫ Izolacja termiczna
- ⑬ Zaprawa podwójnie zbrojona siatką do wysokości min. 2 m nad poziom terenu
- ⑭ Farba gruntująca
- ⑮ Wyprawa elewacyjna
- ⑯ Folia kubełkowa
- ⑰ Listwa dociskowa
- ⑱ Strop nad piwnicami

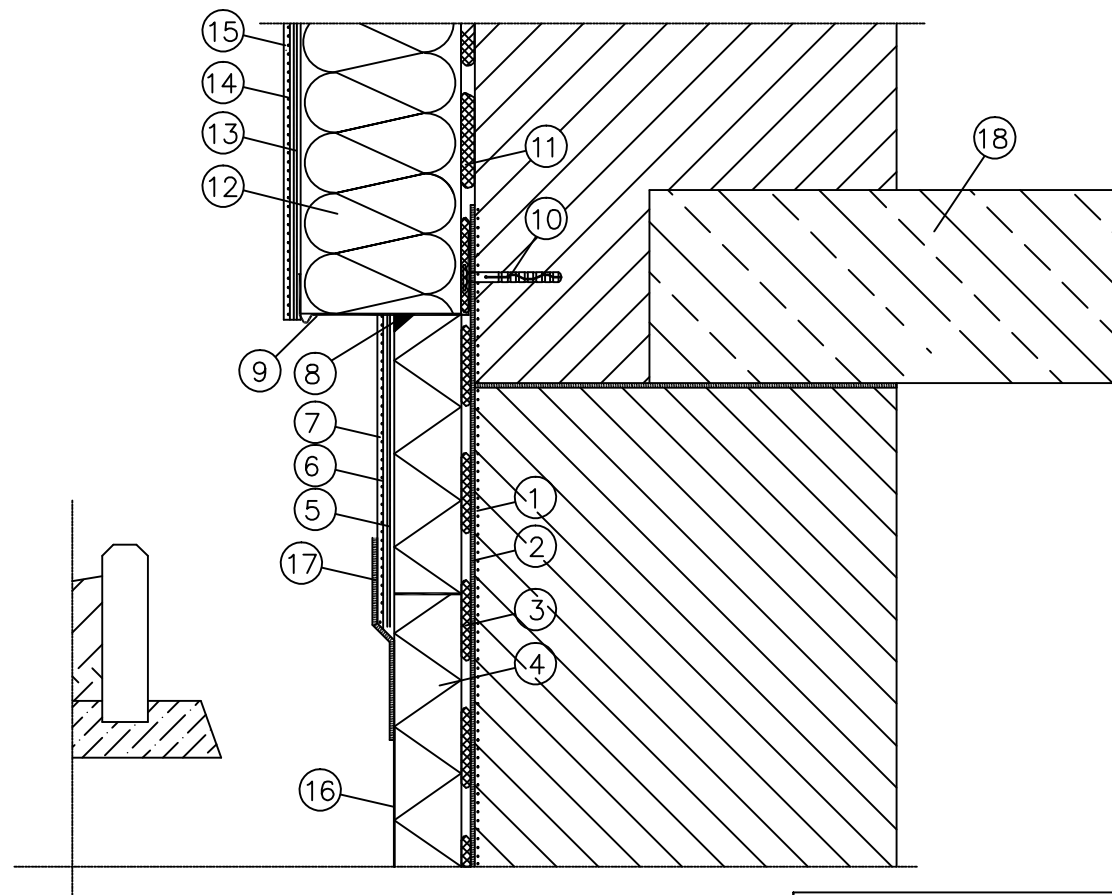

## DOKUMENTACJA TECHNICZNA TERMOMODERNIZACJI BUDYNKU MIESZKALNEGO

Adres Inwestycji	Ruda Śląska, ulica Siekiela 24-26		
Inwestor	MGSM "Perspektywa" Ruda Śląska ul.Ks.Tunkla 147		
Treść	DETAL – DOCIEPLENIE COKOŁU		
Opracowała	mgr inż. Justyna Kolodziejaska		Skala 1:50
			Data sporządzenia 06.2025 r.
			Nr. rysunku 14