


Docieplenie ościeży okiennych

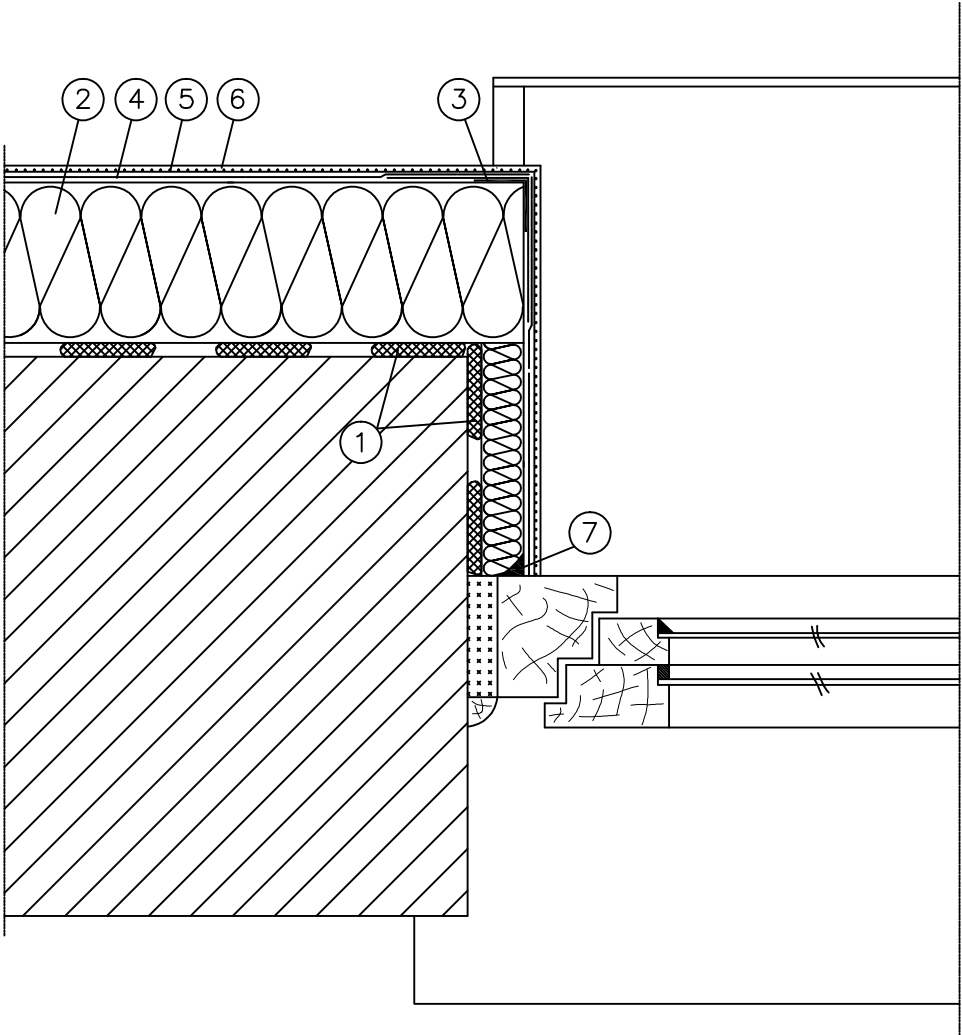

- 1 Zaprawa klejąca
- 2 Izolacja termiczna
- 3 Narożnik metalowy fabrycznie oklejony siatką
- 4 Zaprawa zbrojona siatką z włókna szklanego
- 5 Farba gruntująca
- 6 Wyprawa elewacyjna
- 7 uszczelniacz akrylowy

DOKUMENTACJA TECHNICZNA TERMOMODERNIZACJI  
BUDYNKU MIESZKALNEGO

Adres Inwestycji	Ruda Śląska, ulica Siekiela 24–26		
Inwestor	MGSM "Perspektywa" Ruda Śląska ul.Ks.Tunkla 147		
Treść	DETAL – DOCIEPLENIE OŚCIEŻY OKIENNYCH		
Opracowała	mgr inż. Justyna Kolodziejaska		Skala 1:50
			Data sporządzenia 06.2025 r.
			Nr. rysunku 17