
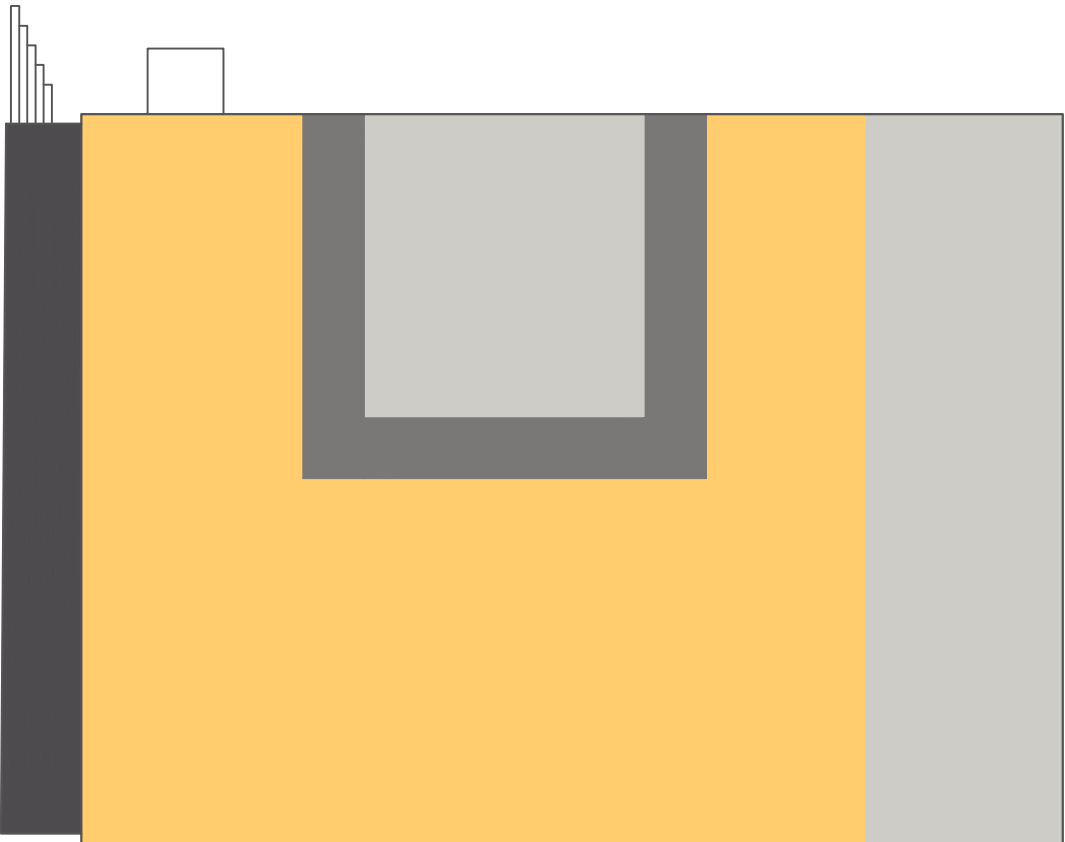
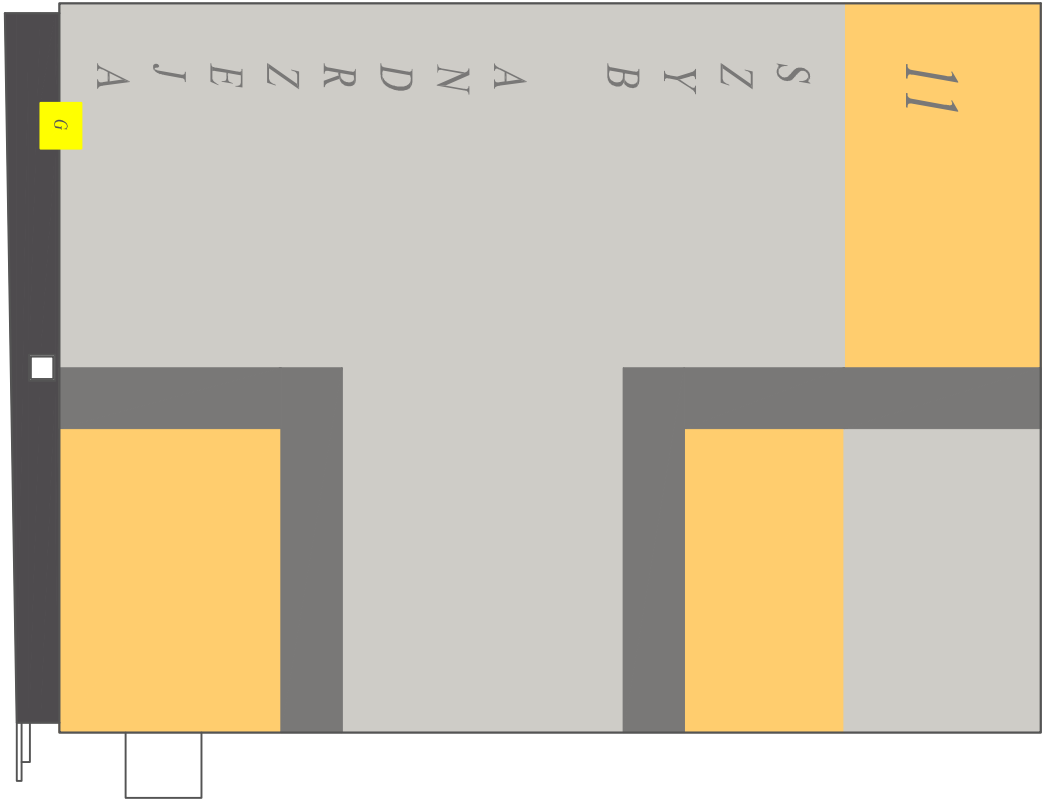


Czcionka Times New Roman.

11
S
Z
Y
B
A
N
D
R
Z
E
J
A

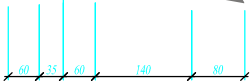

REMONT ELEWACJI BUDYNKU MIESZKALNEGO WIELORODZINNEGO			
Adres Inwestycji	RUDA ŚLĄSKA ULICA SZYB ANDRZEJA 11		
Inwestor	MGSM "Perspektywa" Ruda Śląska ul.Ks. Tunkla 147		
Traci	KOLORYSTYKA - elewacja wschodnia i zachodnia		
Opis	MUR INŻ. KAMIE. WĄSKO		
Skala 1:100		Nr projektu 3	
Data opracowania 12.05.2025		Data wydania 12.05.2025	