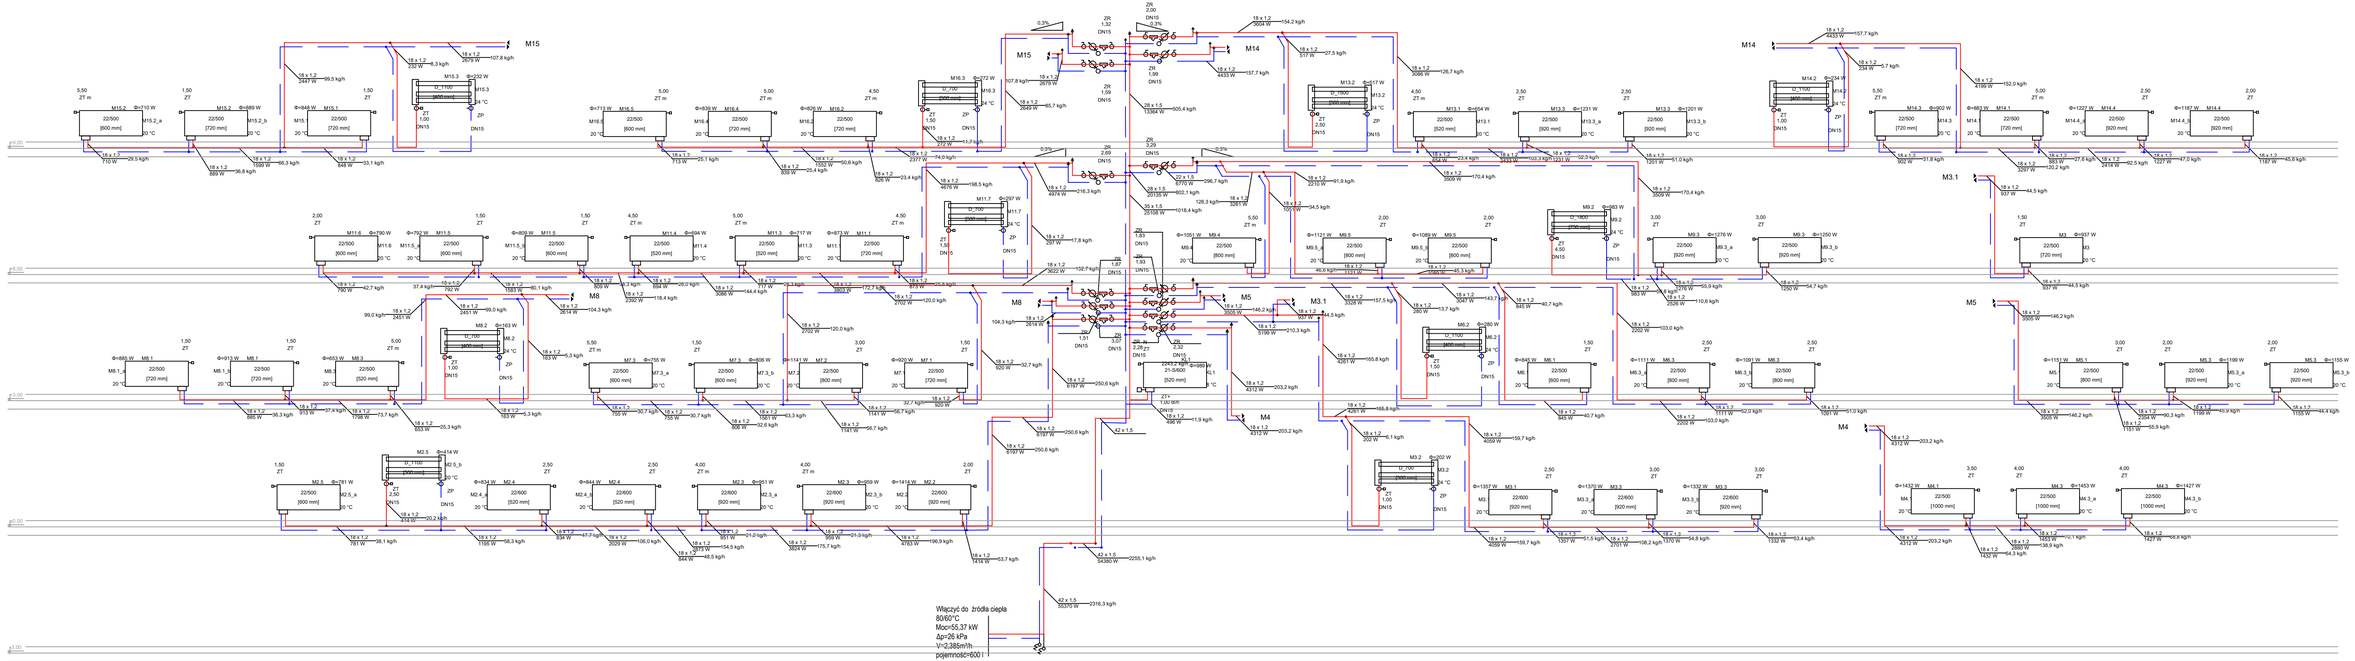

Projektował: mgr inż. Izabela Pszczoła upr. nr MAP/0309/PWBS/19		INWESTOR: Międzyzakładowa Górnicza Spółdzielnia Mieszkaniowa "Perspektywa" ul. Ks. Tunkla 147, 41-707 Ruda Śląska
		Temat opracowania: Budowa instalacji centralego ogrzewania zasilanej z miejskiej sieci ciepłowniczej dla budynku zlokalizowanego w Chorzowie przy ul. Krakowskiej 33
PS Projekt PS PROJEKT Izabela Pszczoła tel.603-464-003 projekty@psinstalacje.pl www.psinstalacje.pl	FAZA: Projekt Techniczny SKALA: - ARKUSZ: 297x840 DATA: 08.2025	Nazwa rysunku: Aksonometria NR rysunku: IS-05