

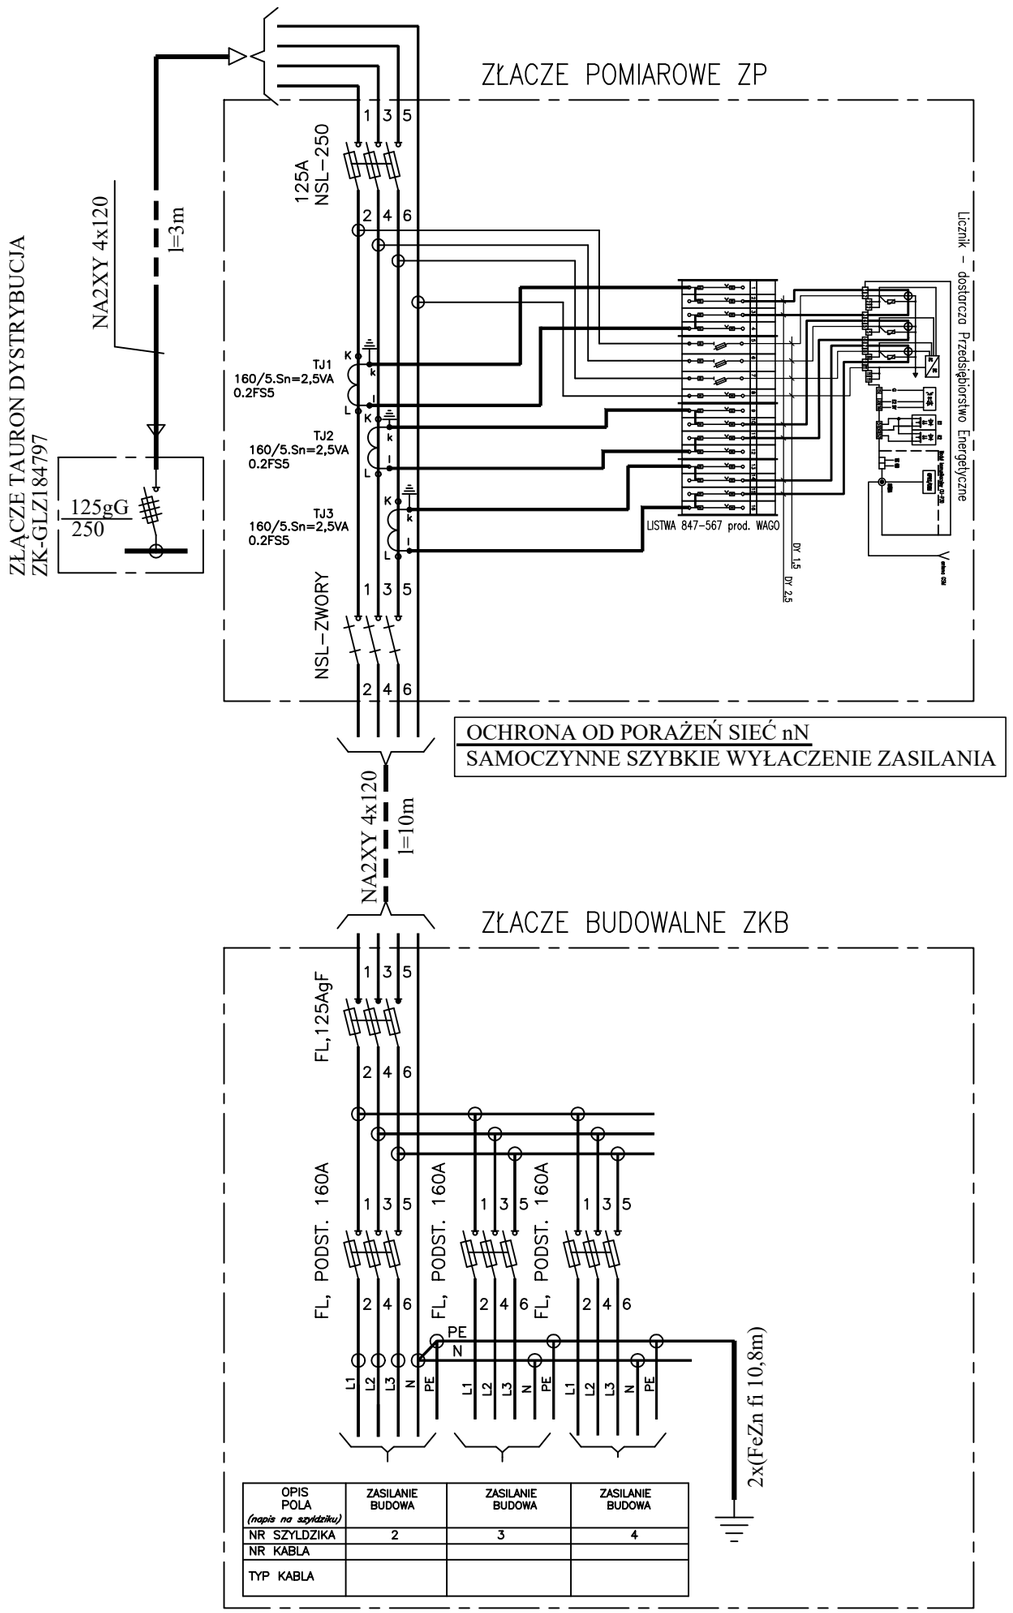


OPIS POLA (napis na szyldziku)	ZASILANIE BUDOWA	ZASILANIE BUDOWA	ZASILANIE BUDOWA
NR SZYLDZIKA	2	3	4
NR KABLA			
TYP KABLA			


WIDOK ZESTAWU POMIAROWEGO ZP
ZESTAW POMIAROWY 1PP- INCOBEX

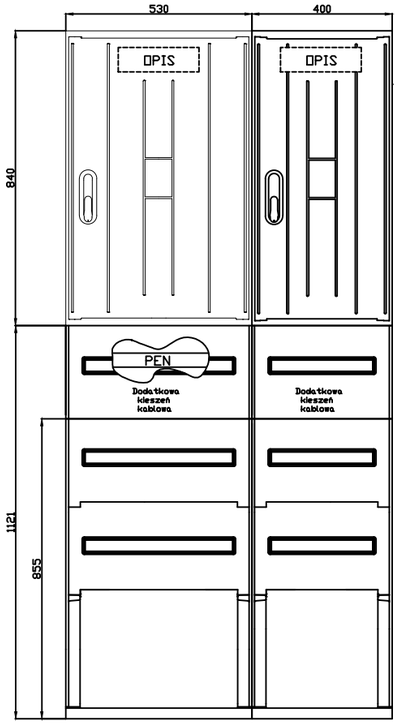


ROZMIESZCZENIE URZĄDZEŃ

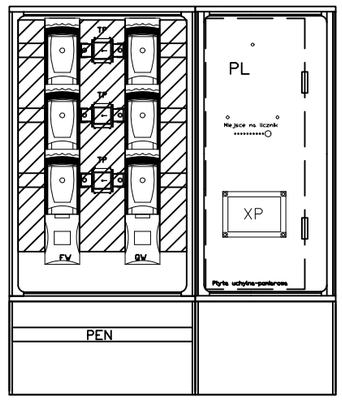

WIDOK ZESTAWU ZKB
ZŁĄCZE ZK1a1b - INCOBEX

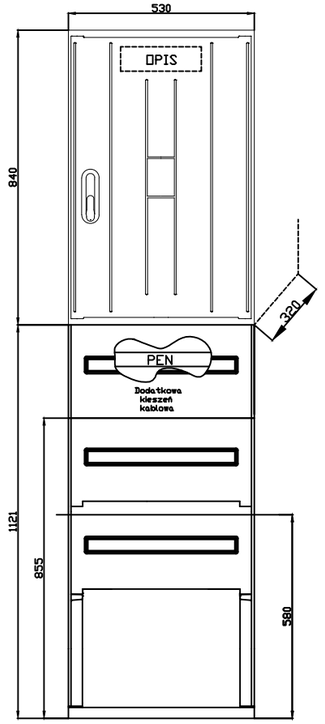

ROZMIESZCZENIE URZĄDZEŃ

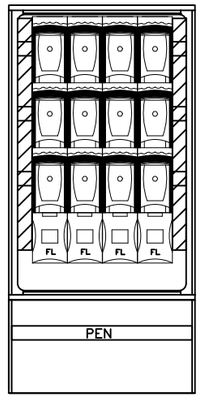

BIURO GŁÓWNEGO PROJEKTANTA

MAŁECCY
biuro projektowe

INWESTOR	MGSM PERSPEKTYWA 41-707 RUDA ŚLĄSKA, UL. KS. TUNKLA 147		
	NAZWISKO	NR UPRAWNIEŃ	PODPIS
PROJEKTOWAŁ	mgr inż. Jan Grudzień	100/92	
OPRACOWAŁ			
TEMAT	BUDOWA BUDYNKÓW MIESZKALNYCH PRZY ULICY 1-MAJA W RUDZIE ŚLĄSKIEJ "VERDON II"		
ADRES OBIEKTU	RUDA ŚLĄSKA, UL. 1 MAJA nr. ew. 3923/205		
FAZA: PT	BRANŻA: ELEKTRYCZNA	DATA: LISTOPAD 2025	SKALA: 1:200
TYTUŁ RYSUNKU	ZASILANIE PLACU BUDOWY ZŁĄCZE POMIAROWE ZP I BUDOWLANE ZKB		NR RYSUNKU: ark.1/1 E02

A3