
ZŁACZE POMIAROWE ZP

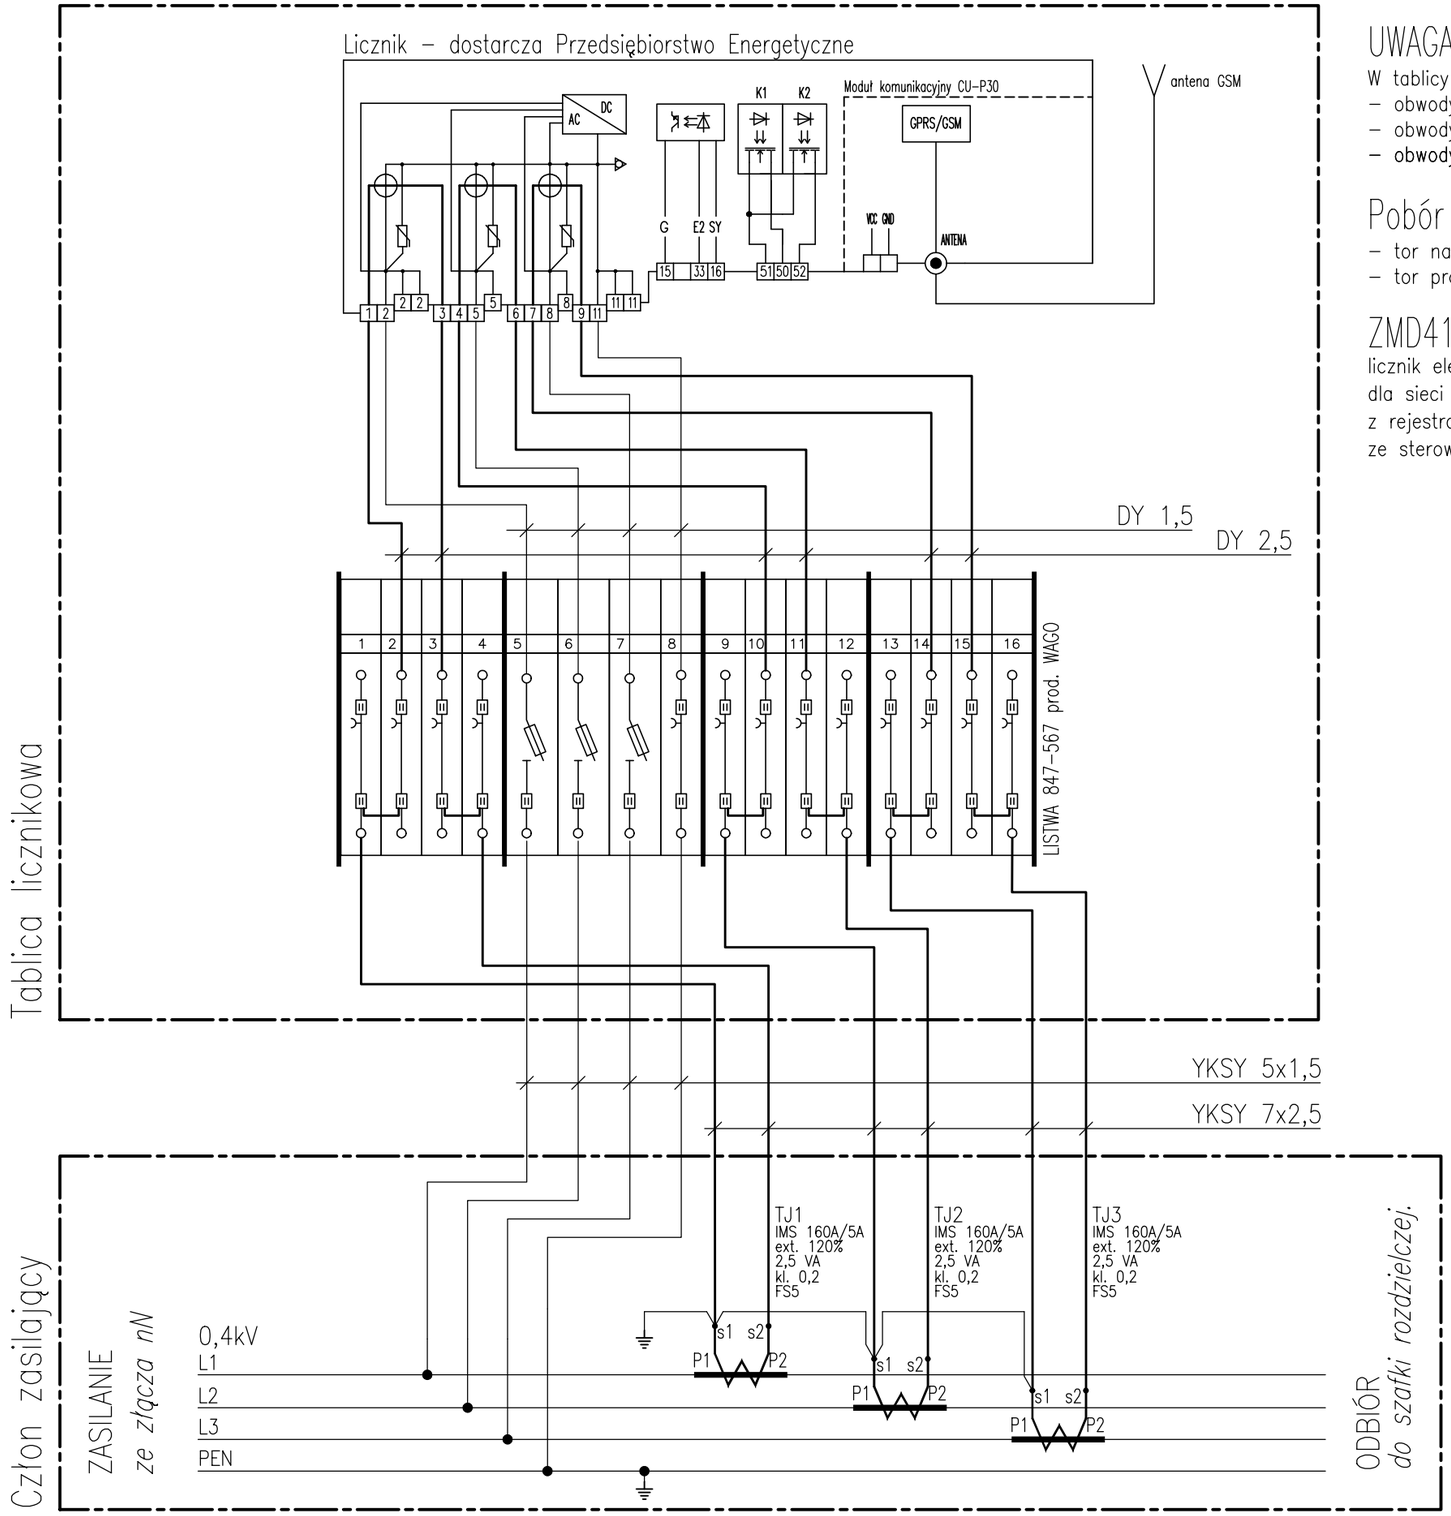

UWAGA!

W tablicy licznikowej oprzewodowanie wykonać:
- obwody prądowe – DY 2,5mm² /750V
- obwody napięciowe – DY 1,5mm² /750V
- obwody sygnałowe – 1 mm, Cu

Pobór mocy ZMD410:

- tor napięciowy – 0,8W (5VA) na fazę;
- tor prądowy – 0,125W (0,15VA) na fazę.

ZMD410CT44.0009 + moduł CU-P30

licznik elektroniczny kl. 1 energii czynnej i biernej
dla sieci trójfazowej czteroprzewodowej
z rejestracja taryfową energii i mocy
ze sterowaniem przełącznikiem zegarowym dla energii i mocy

BIURO GŁÓWNEGO PROJEKTANTA

MAŁECCY
biuro projektowe

INWESTOR	MGSM PERSPEKTYWA 41-707 RUDA ŚLĄSKA, UL. KS. TUNKLA 147		
	NAZWISKO	NR UPRAWNIEŃ	PODPIS
PROJEKTOWAŁ	mgr inż. Jan Grudzień	100/92	
OPRACOWAŁ			
TEMAT	BUDOWA BUDYNKÓW MIESZKALNYCH PRZY ULICY 1-MAJA W RUDZIE ŚLĄSKIEJ "VERDON II"		
ADRES OBIEKTU	RUDA ŚLĄSKA, UL. 1 MAJA nr. ew. 3923/205		
FAZA: PT	BRANŻA: ELEKTRYCZNA	DATA: LISTOPAD 2025	SKALA:
TYTUŁ RYSUNKU	ZASILANIE PLACU BUDOWY SCHEMAT POMIARU PÓŁPOŚREDNIEGO		NR RYSUNKU: ark.1/1 E03

A3